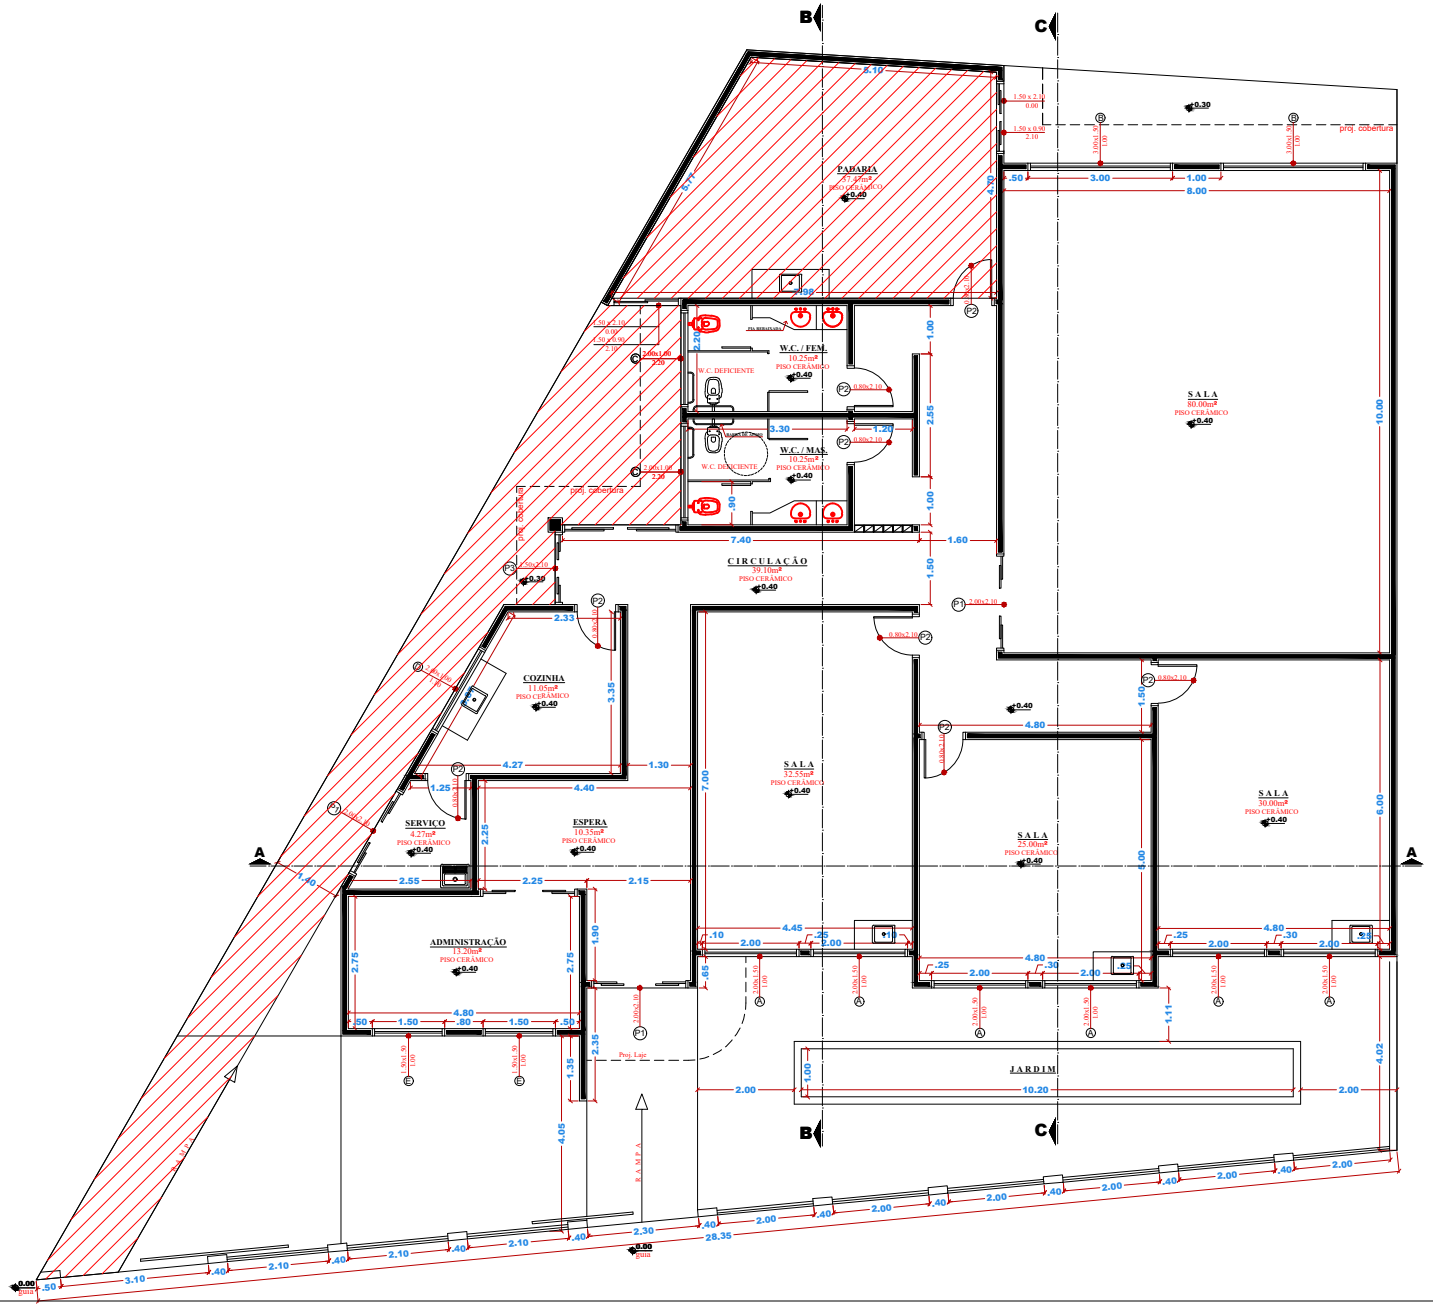

PLANTA BAIXA

escala 1 : 75

Área de Demolição