



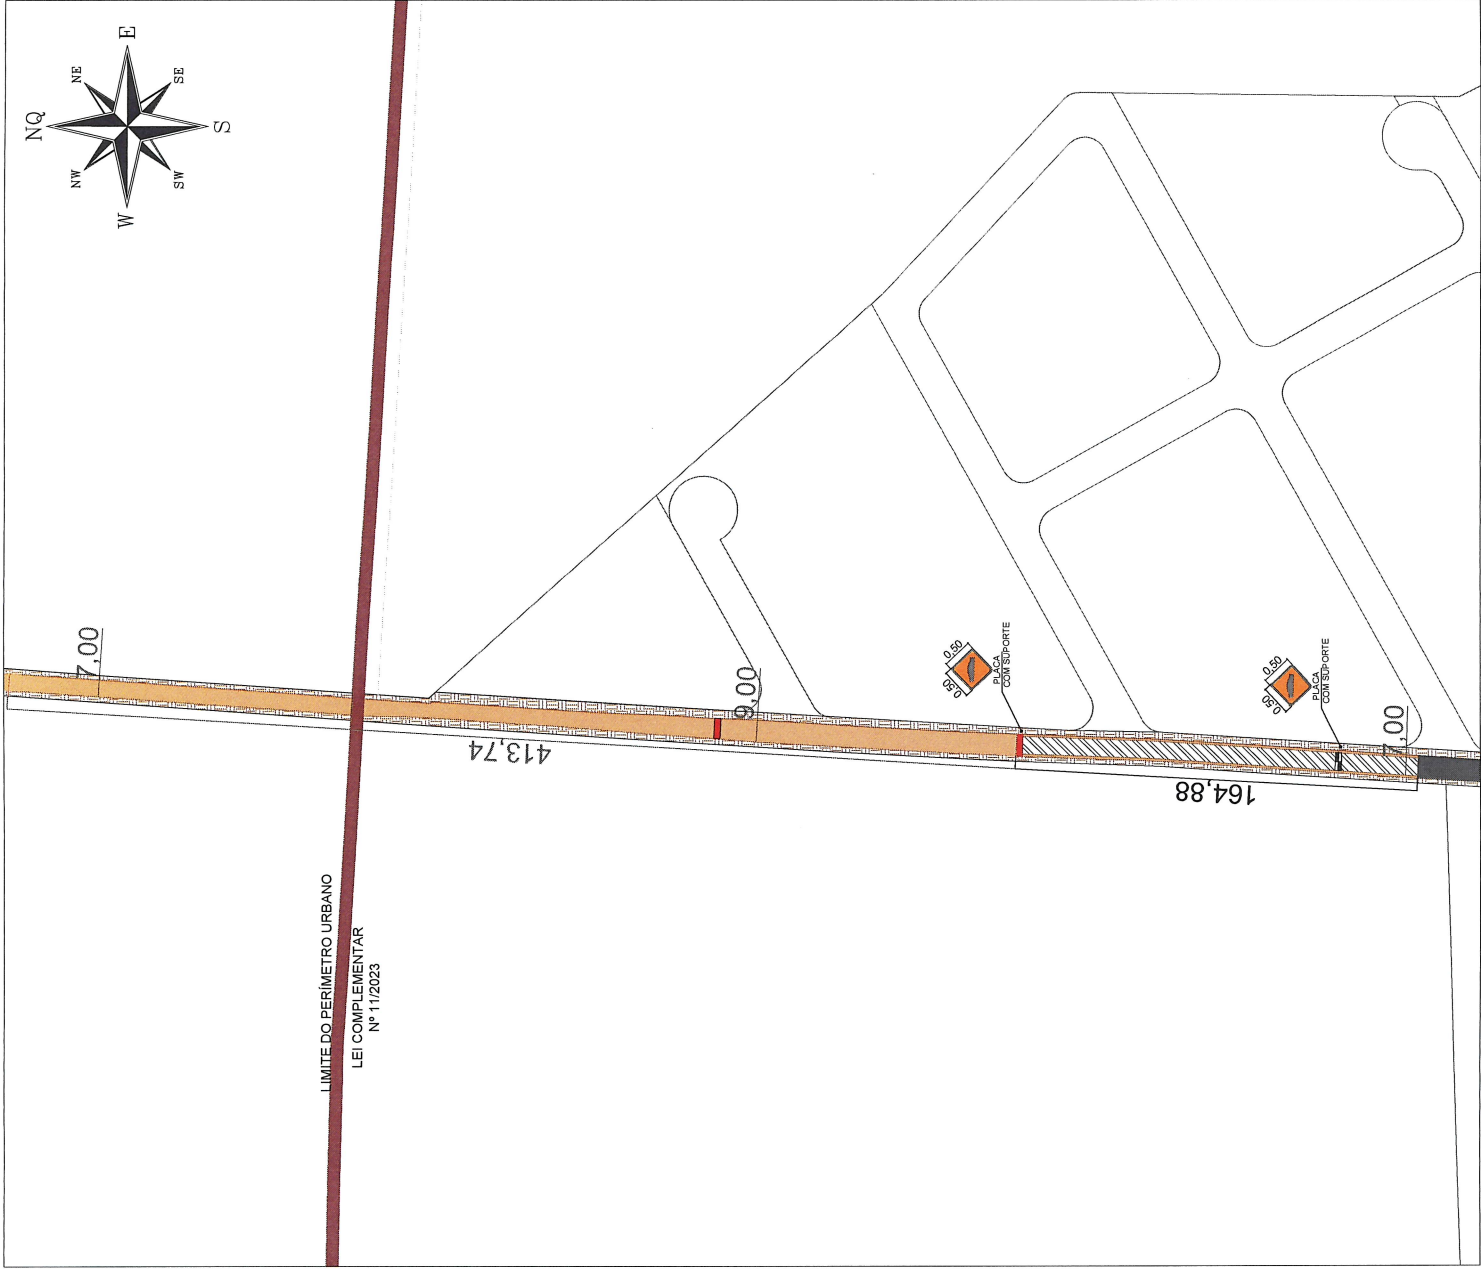

SITUAÇÃO EXISTENTE
ESCALA 1:3000

LEGENDA:	QTDE
TRECHO PAVIMENTADO	---
TRECHO COM ASFALTO RÚSTICO	1.154,16 m²
TRECHO SEM PAVIMENTAÇÃO	---
SOLO LATERAL ELEVADO	---
LOMBADA EXISTENTE PAVIMENTADA	01 un
LOMBADA EXISTENTE A CONSOLIDAR	02 un

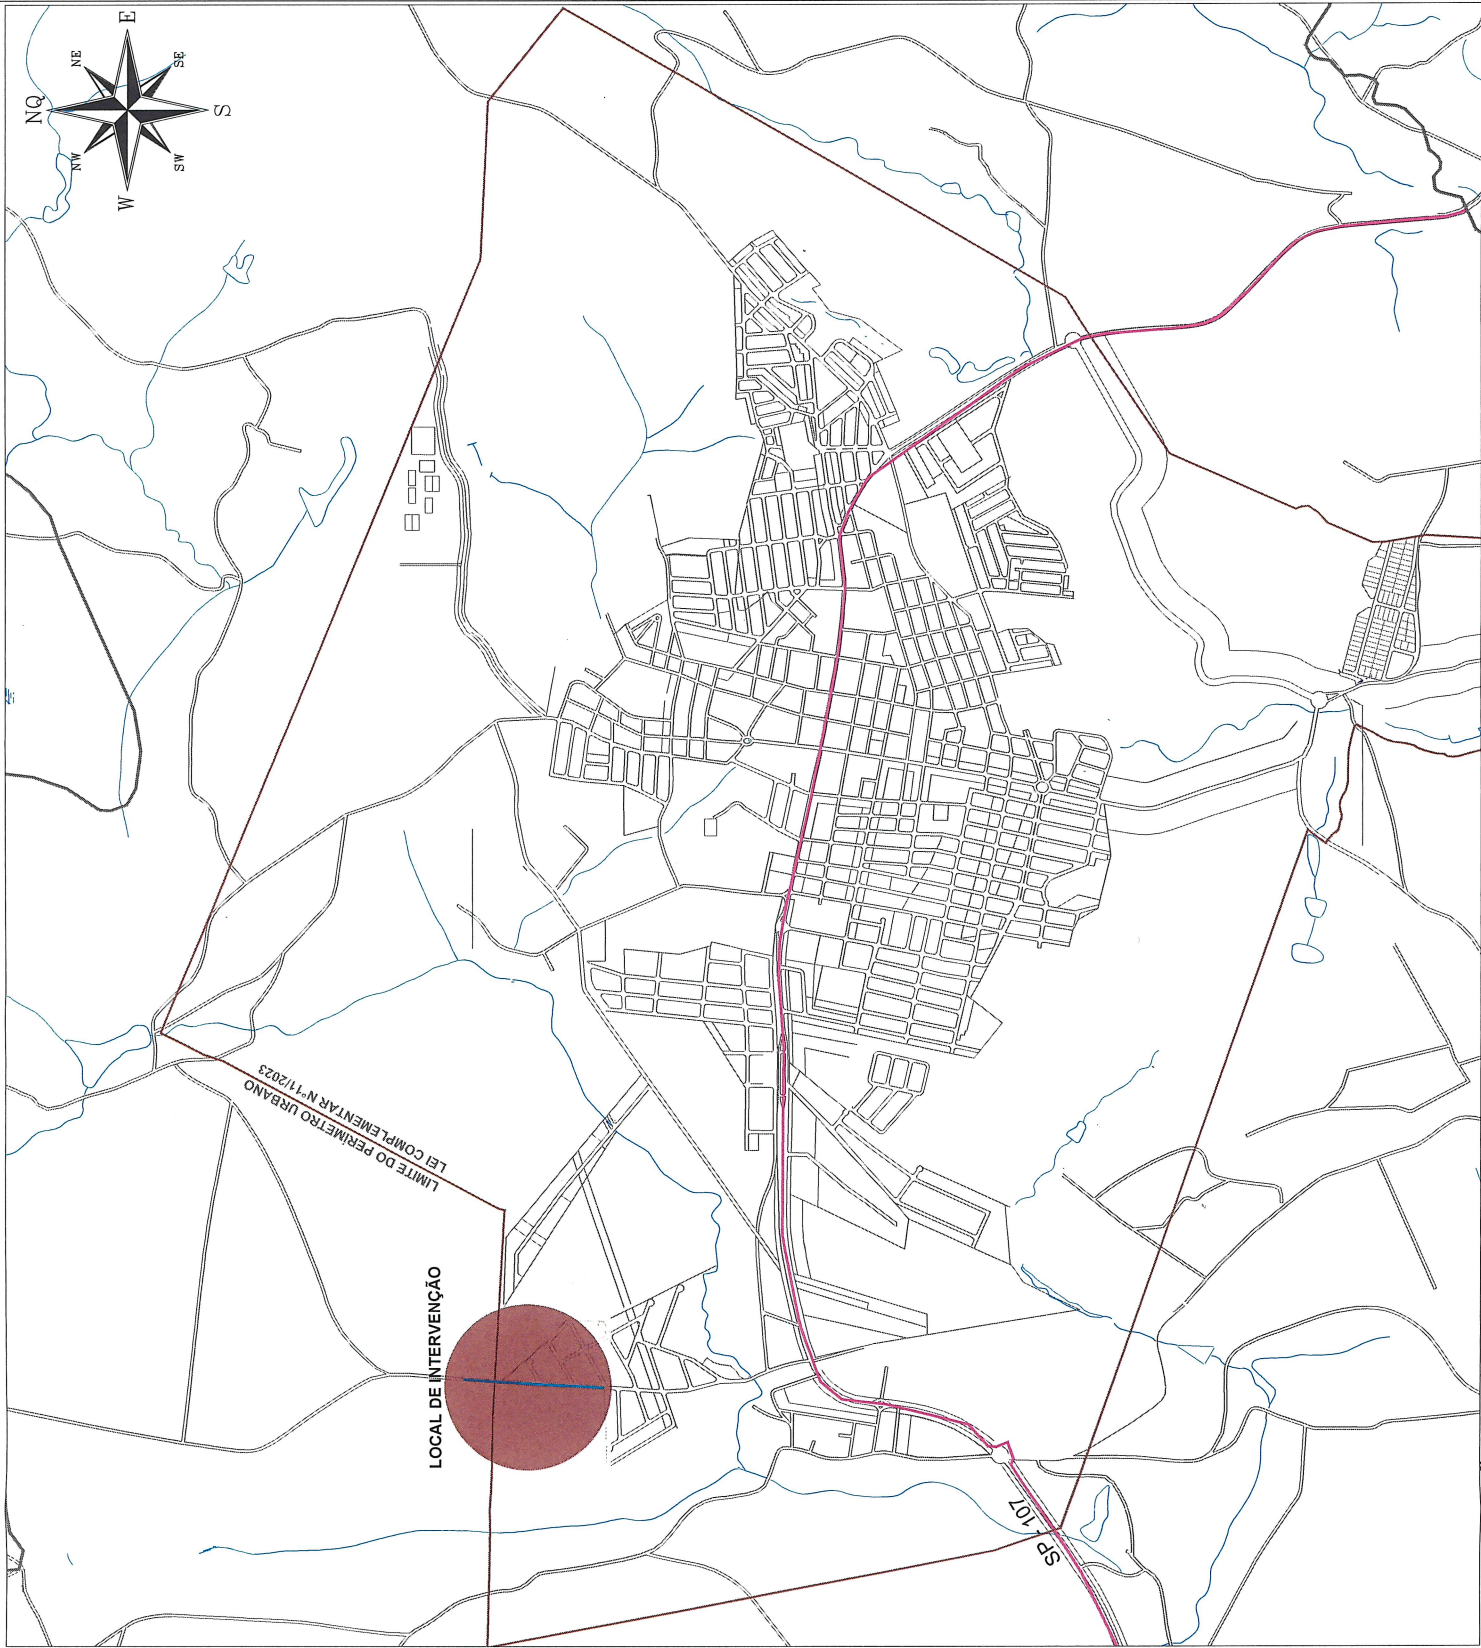

LOCALIZAÇÃO
ESCALA: 1:30000

COORDENADAS GEOGRÁFICAS
• 300102,74m E
• 7500353,17m S
• Elev.: 692 m
• DATUM WGS84

Assinaturas:

PREFEITURA MUNICIPAL DE SANTO ANTÔNIO DE POSSE

PRAÇA CHAFIA CHAIB BARACAT,351 - VILA ESPERANÇA

CNPJ: 45.331.196/0001-35

Projeto / Obra:

PAVIMENTAÇÃO E RECAPEAMENTO - ESTRADA SPS-040RUA VALTER RONCAGLIA

Local de intervenção:

ESTRADA MUNICIPAL SPS-040RUA VALTER RONCAGLIA

SANTO ANTÔNIO DE POSSE-SP

Título da folha:

SITUAÇÃO EXISTENTE E LOCALIZAÇÃO

Data:

Julho de 2025

Eng.º Leonardo da Silva Granziera
Autor do Projeto - RNT-262024/273640

Marco Antônio Franco da Silva
Departamento de trânsito

Ronaldo Aparecido Ferreira
Secretário de Desenvolvimento Urbano

José Ricardo Cortez
Prefeito Municipal

Folha:

01/02

ESCALAS:
INDICADAS